


-  PAREDE PLACA DE CONCRETO
-  PAREDE DE ALVENARIA
-  PAREDE DE DRYWALL
-  BONECA DE DRYWALL

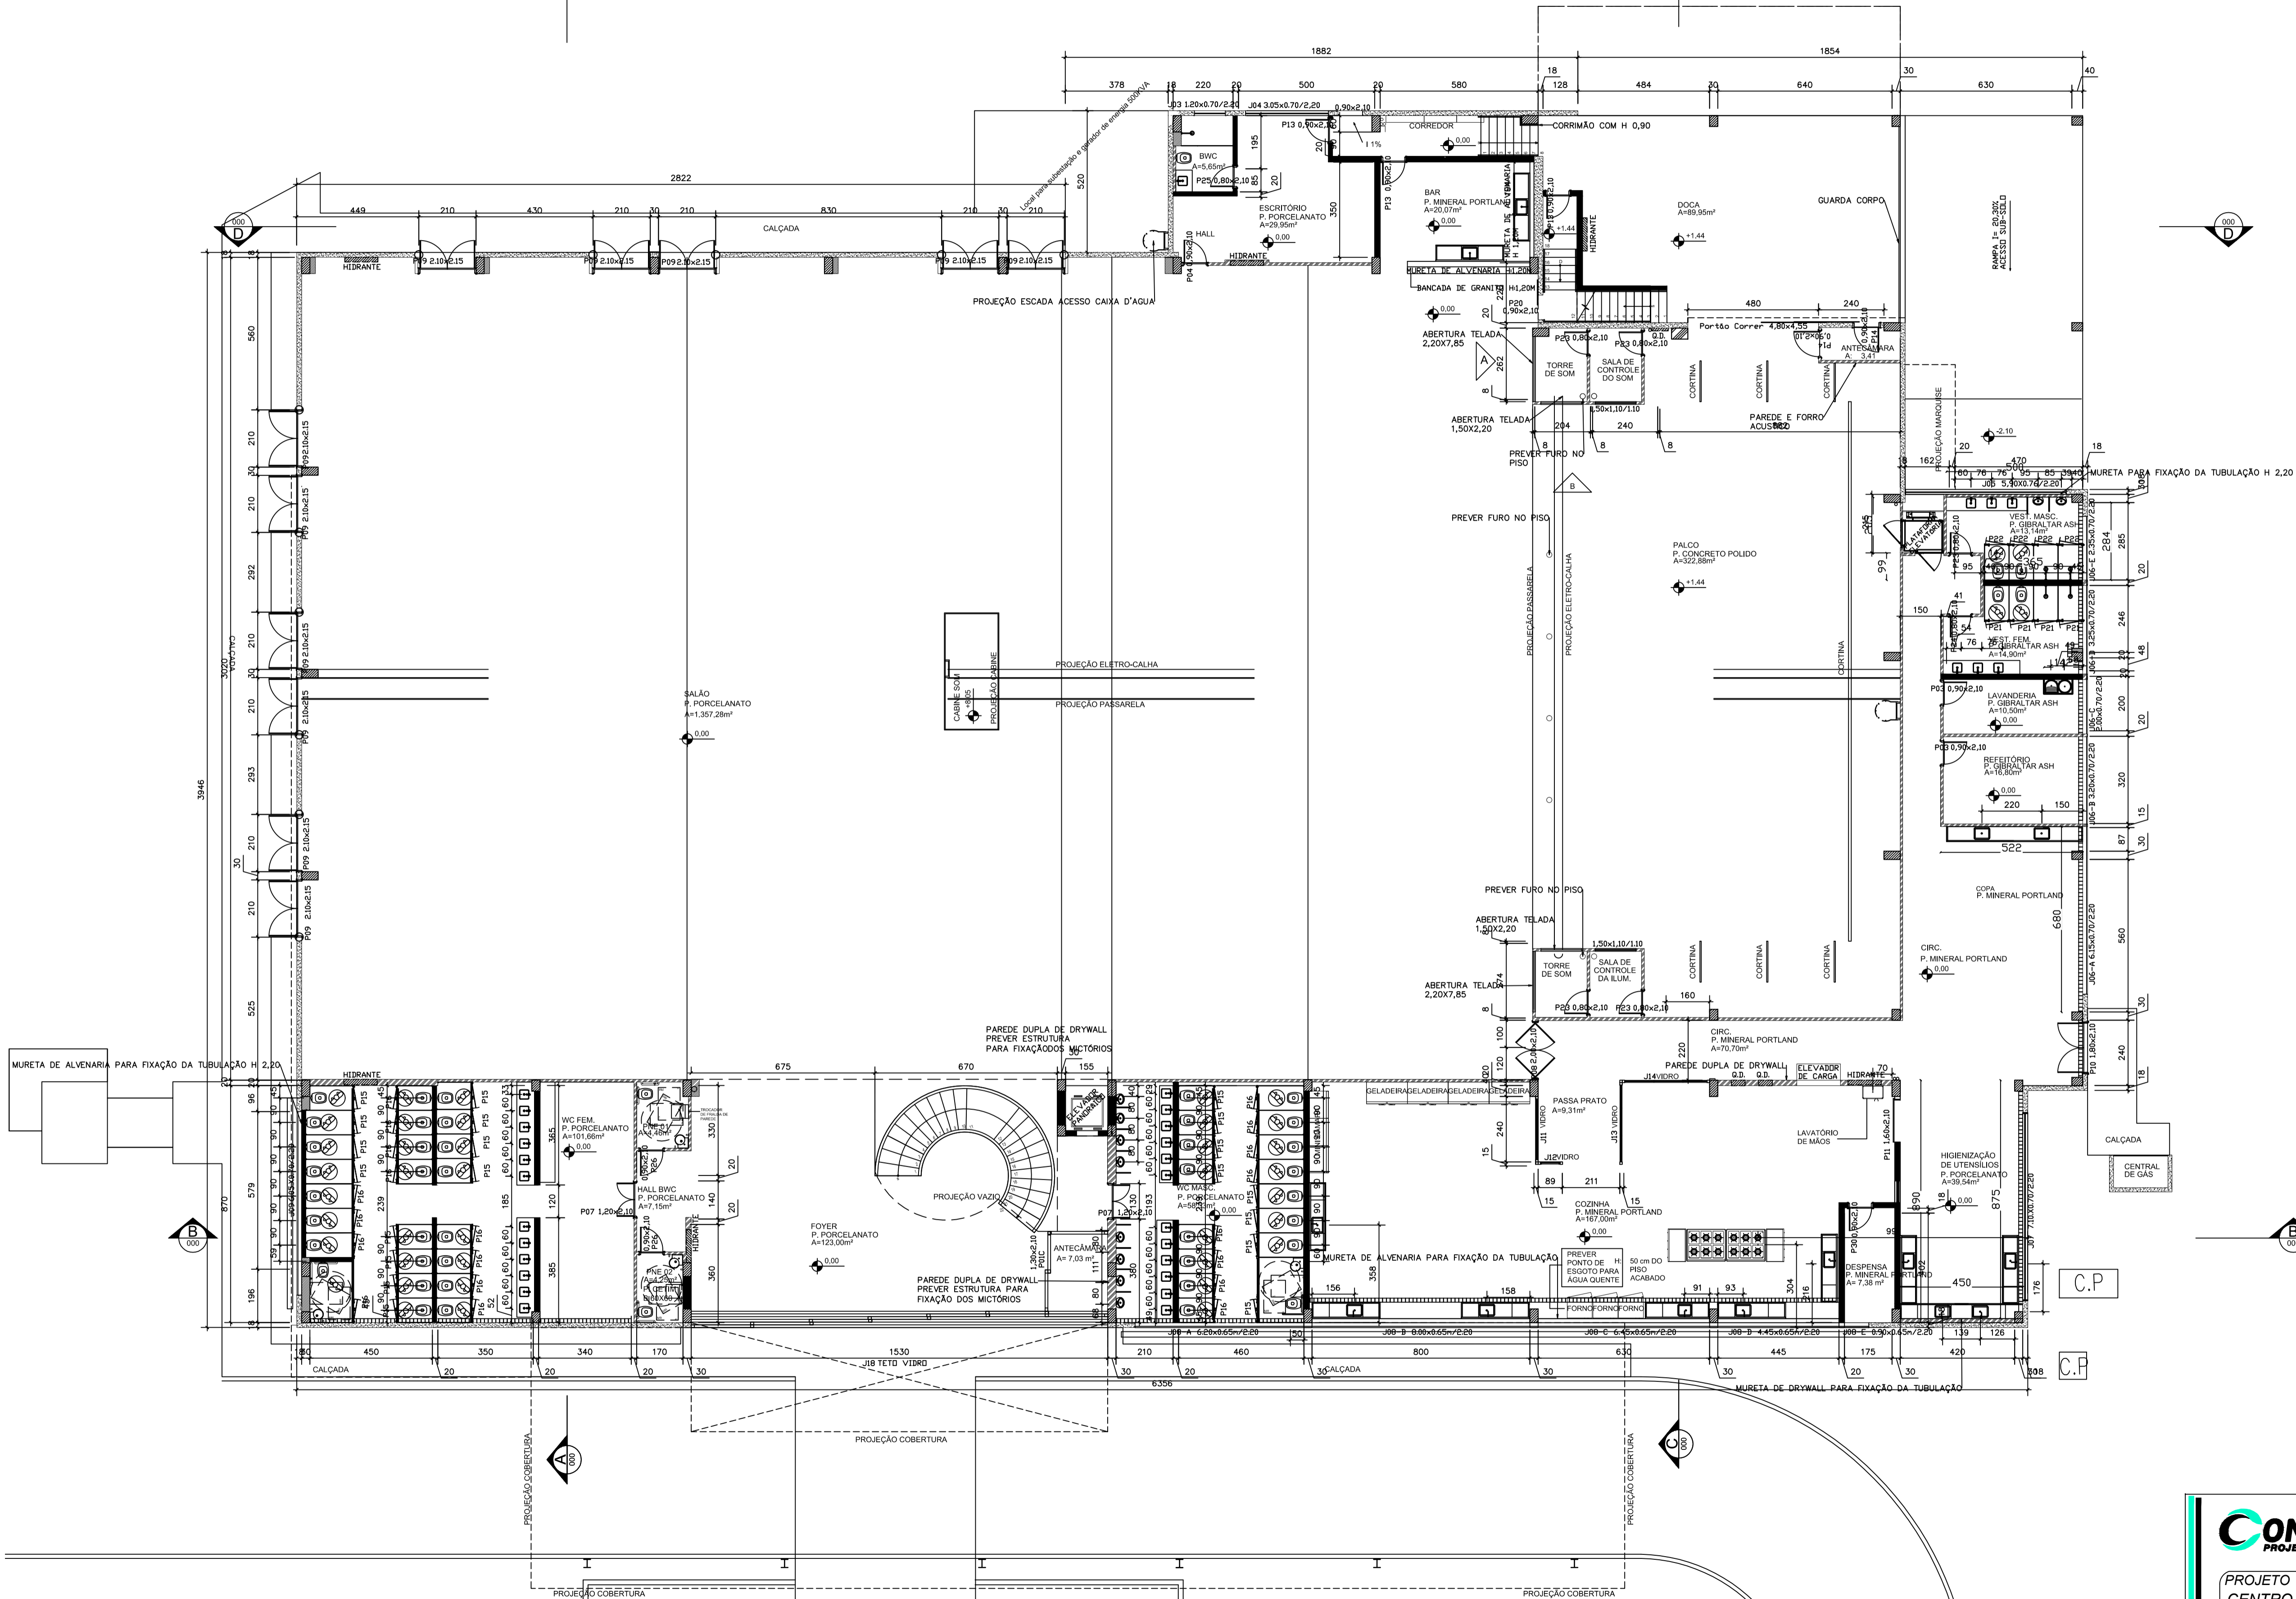

PLANTA BAIXA - PAVTO TÉRREO - NÍVEL 0,00  
 ESCALA 1:125

<b>CONCRETIZA</b> PROJETOS E CONSTRUÇÕES		SHOPPING PARANÁ MODA PARK RODOVIA 317, KM 5 - MARINGÁ - PR concretiza.evn@uol.com.br
PROJETO CENTRO DE EVENTOS PONTOS HIDRÁULICOS NÍVEL 0,00 02/04	ESCALA: 1:125 REVISÃO REV 16 28/08/2017 DESENHO AM / FS	
RESP. TÉCNICO ERICO VICENTIN NIRINO		